Caïro profiel

Channelsiding

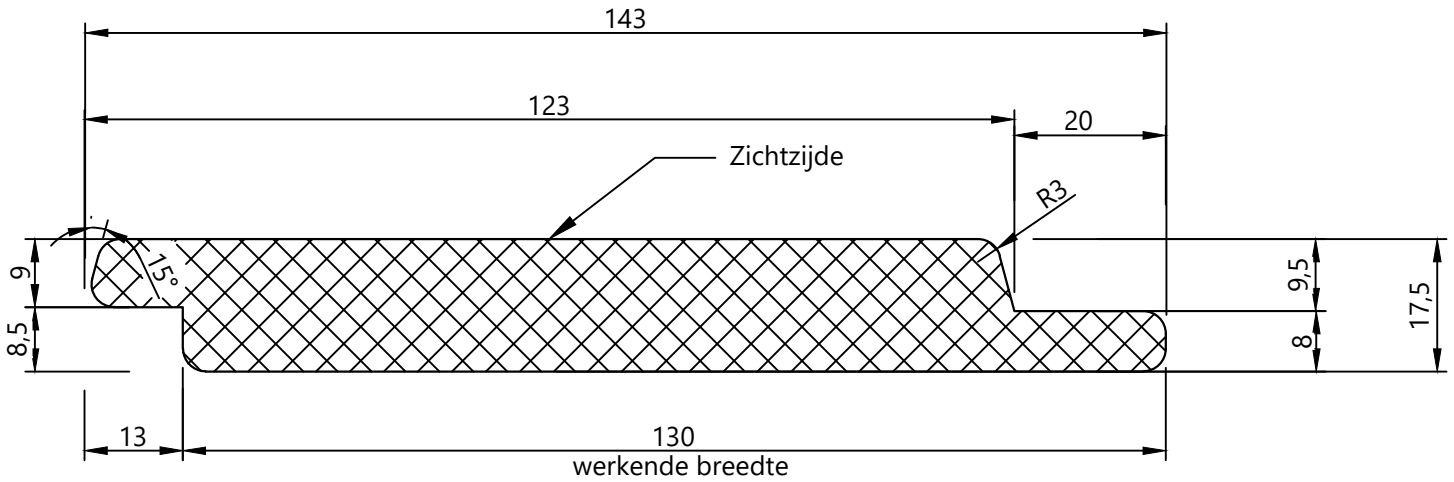

Naam tekening: Caïro profiel	Schaal: 1 : 1
Datum: 04-03-2020	Tekening nr: 1

Boogaerdt Hout
Dorpsstraat 88
2931 AG Krimpen a/d Lek
verkoop@boogaerdt.nl

BOOGAERDT HOUT