


Lily (B-Fix)

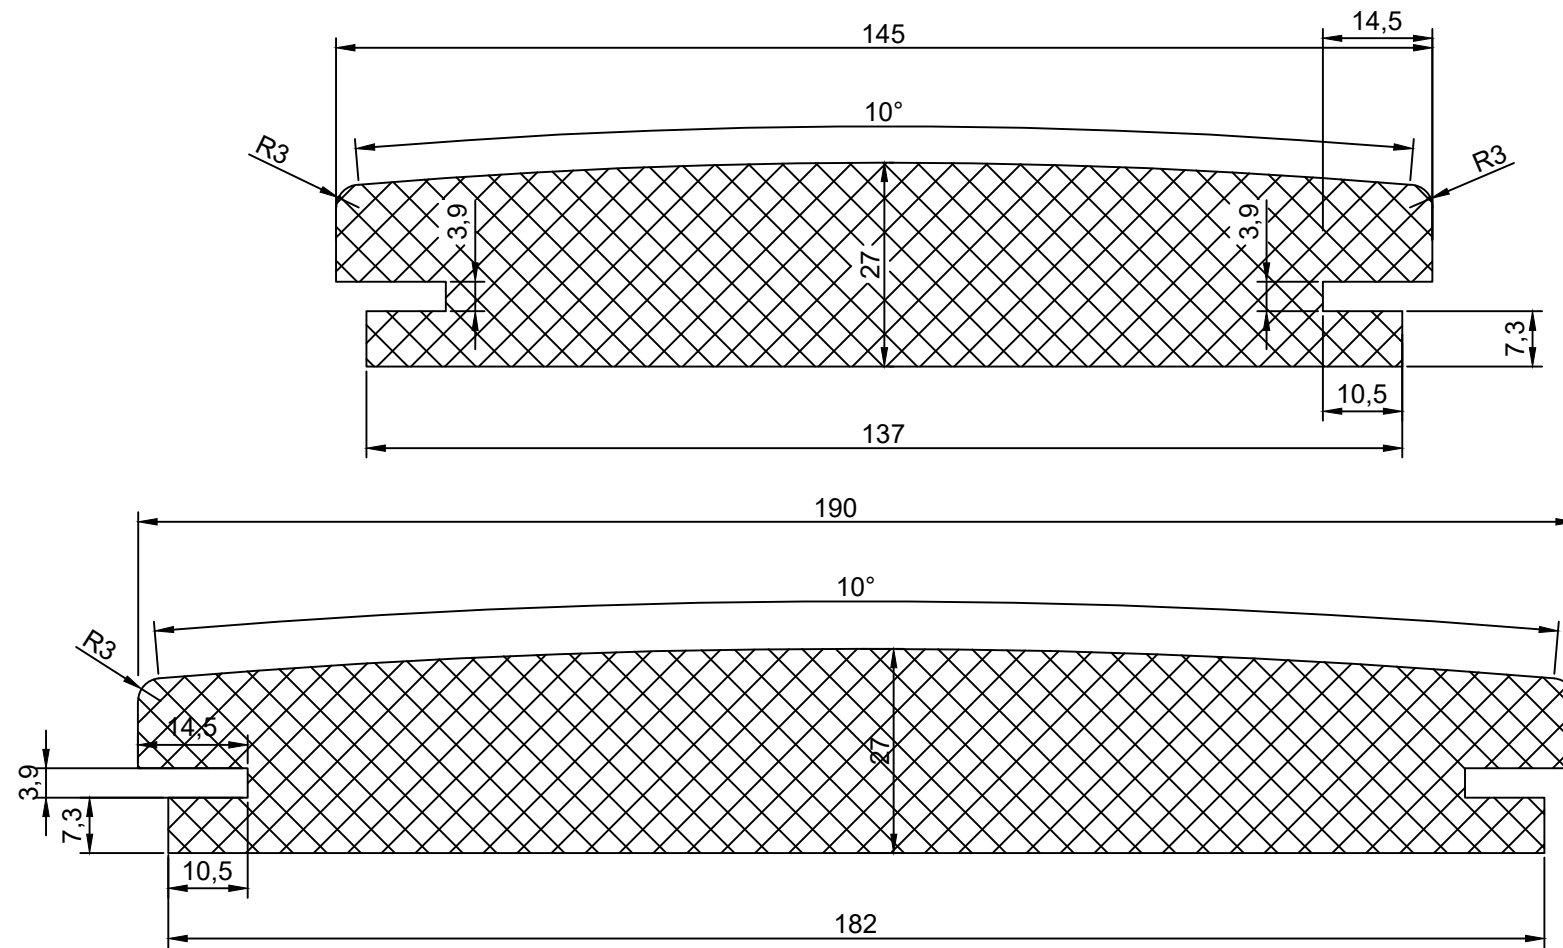

Naam tekening	Lily (B-Fix)	Schaal:	1:1
Datum:	29-06	Boogaerd Hout Dorpsstraat 88 2931 AG Krimpen a/d Lek verkoop@boogaerd.nl	
Diktes:	27 mm		
Breedtes:	140 en 190 mm		
Opmerkingen:			