
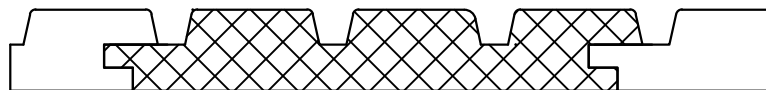
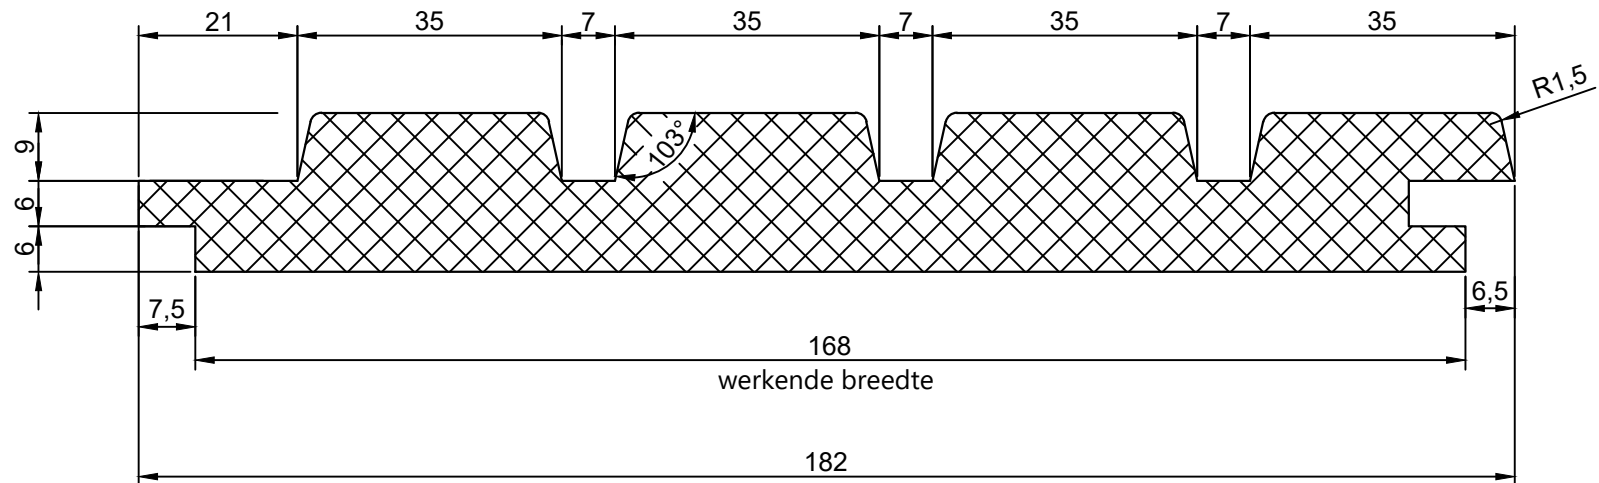


# Bern

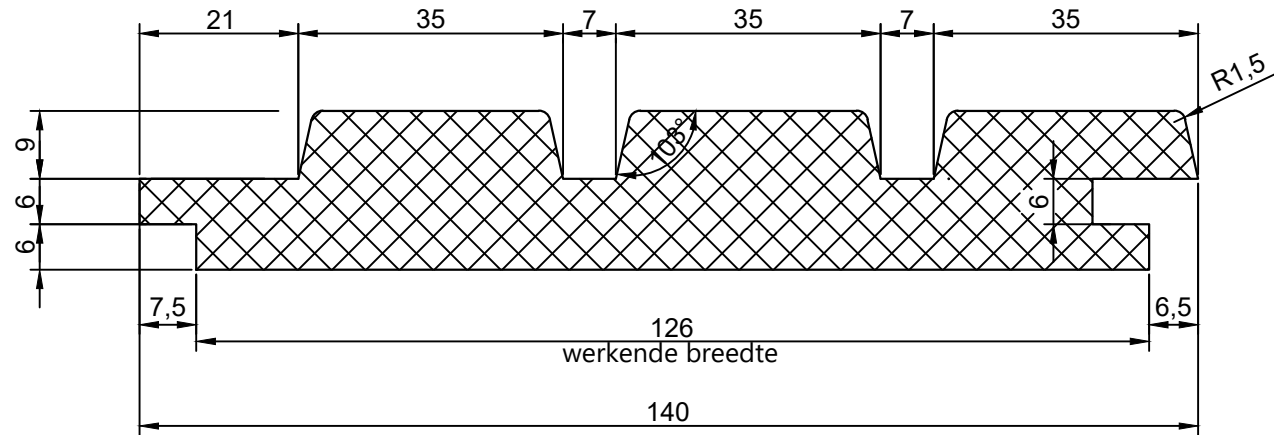

Naam tekening Bern profiel	Schaal: 1:1
Datum: 15-01-2024	Tekening nr: 4
Diktes: 21 mm	Breedtes: 126 en 168 mm
Boogaerd Hout Dorpsstraat 88 2931 AG Krimpen a/d Lek verkoop@boogaerd.nl	 <b>Boogaerd</b>