


# Caïro profiel

Channel siding

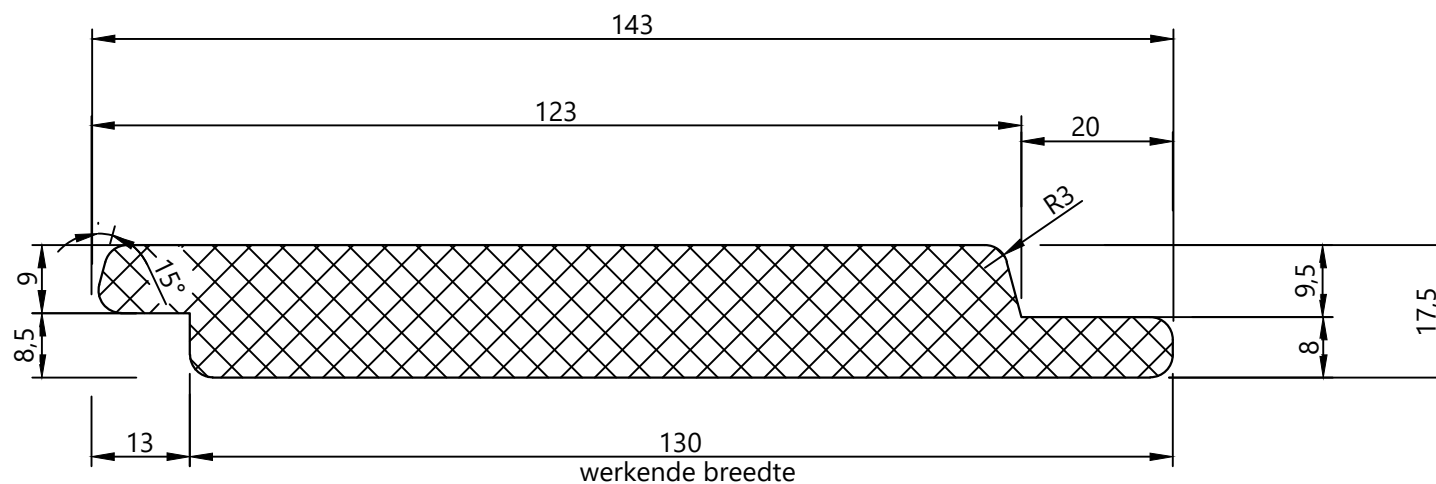

Naam tekening: Caïro

Schaal: 1:1

Datum: 15-01-2024

Tekening nr: 1

Boogaerd Hout  
Dorpsstraat 88  
2931 AG Krimpen a/d Lek  
verkoop@boogaerd.nl

