


Caïro profiel

Channel siding

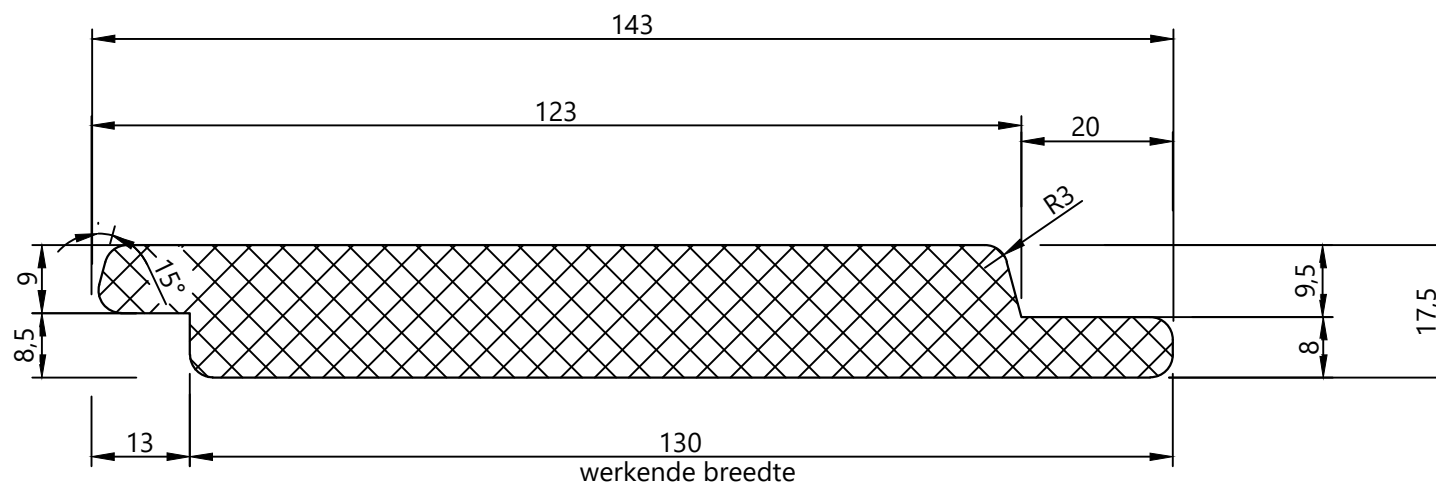

Naam tekening: Caïro

Schaal: 1.1

Datum: 15-01-2024


Tekening nr: 1

BoogaerdHout
Dorpsstraat 88
2931 AG Krimpen a/d Lek
verkoop@boogaerdH.nl



Caïro profiel

Channel siding

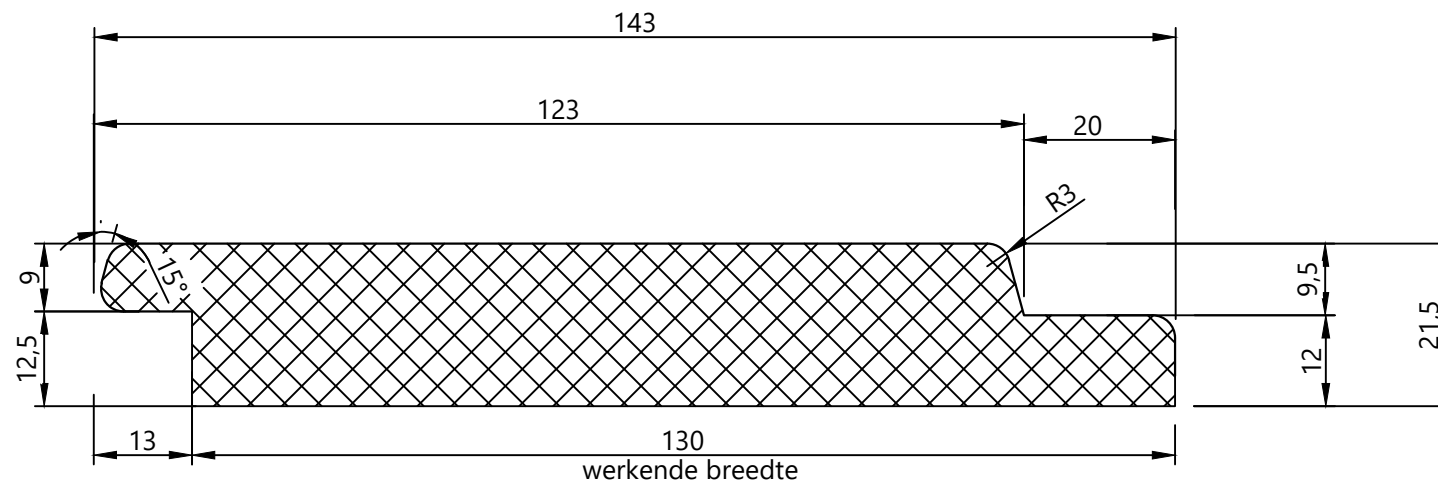

Naam tekening: Caïro (CE)

Schaal: 1.1

Datum: 19-9-2024

Tekening nr: 1

BoogaerdHout
Dorpsstraat 88
2931 AG Krimpen a/d Lek
verkoop@boogaerdH.nl

